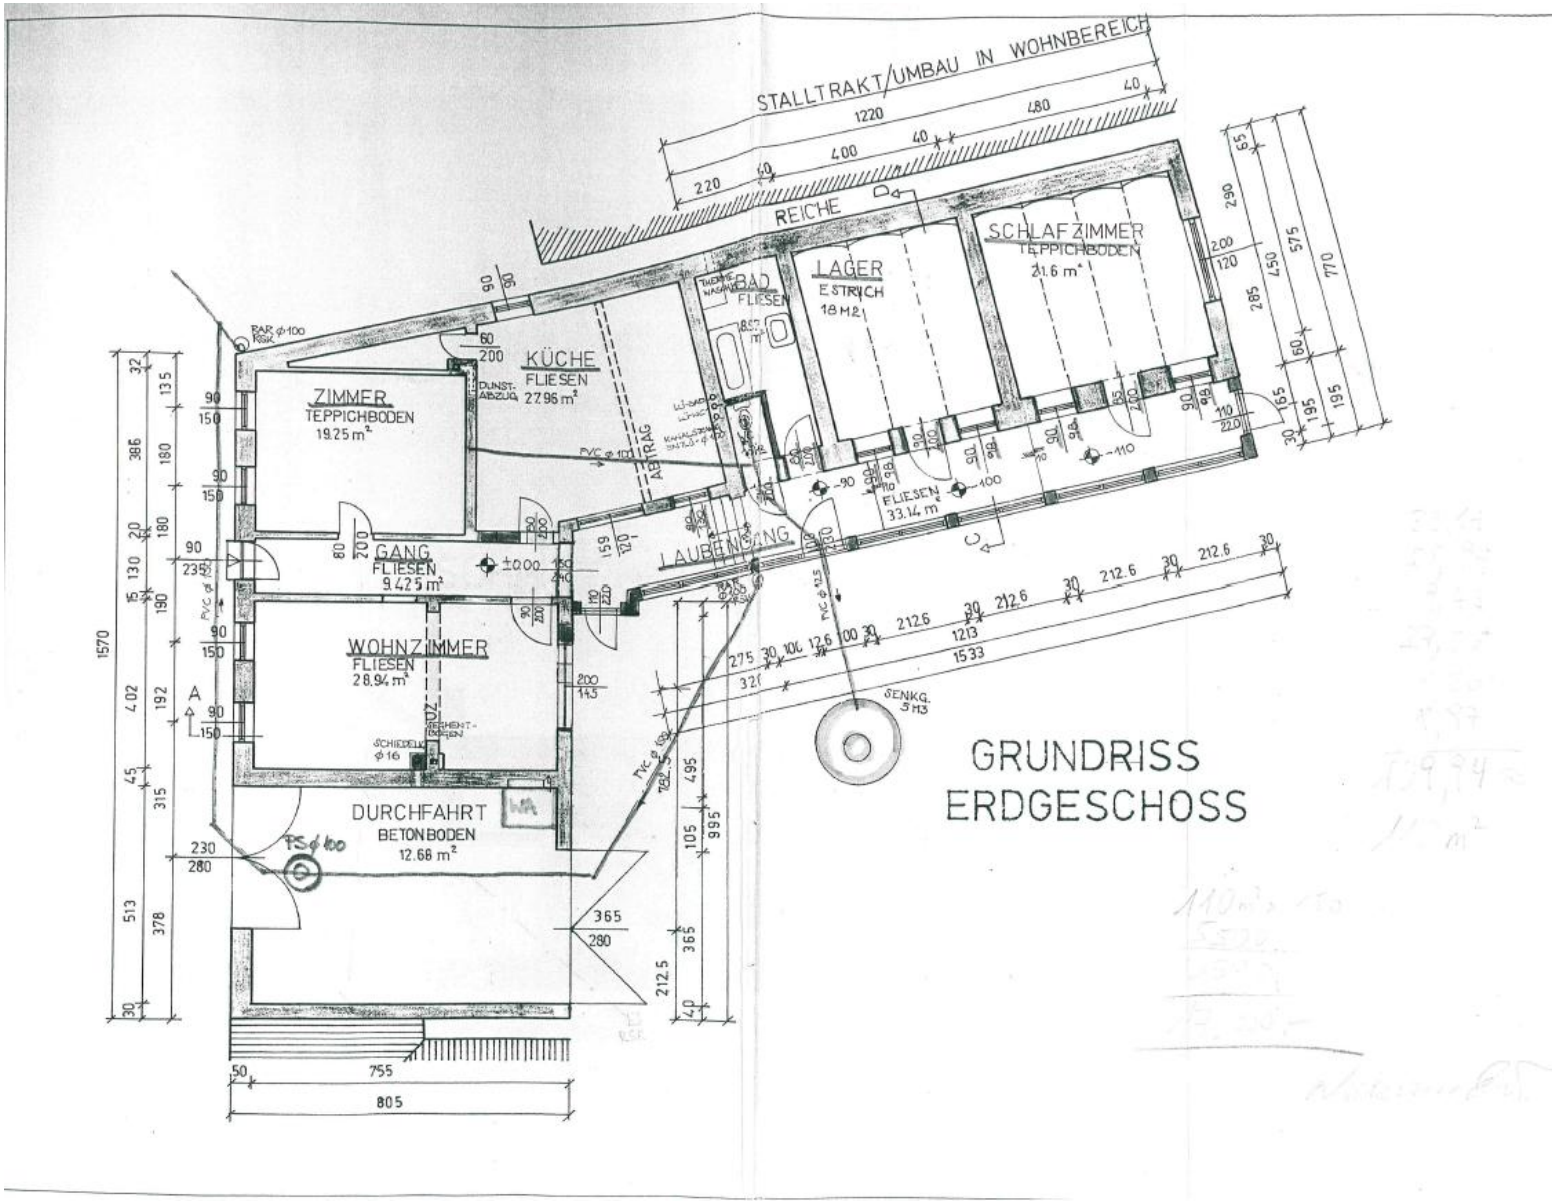Planzkizze des Hauses Schloßstraße 19